


Plan ohne Bäume und Abstandsflächen
Maßstab 1 : 250

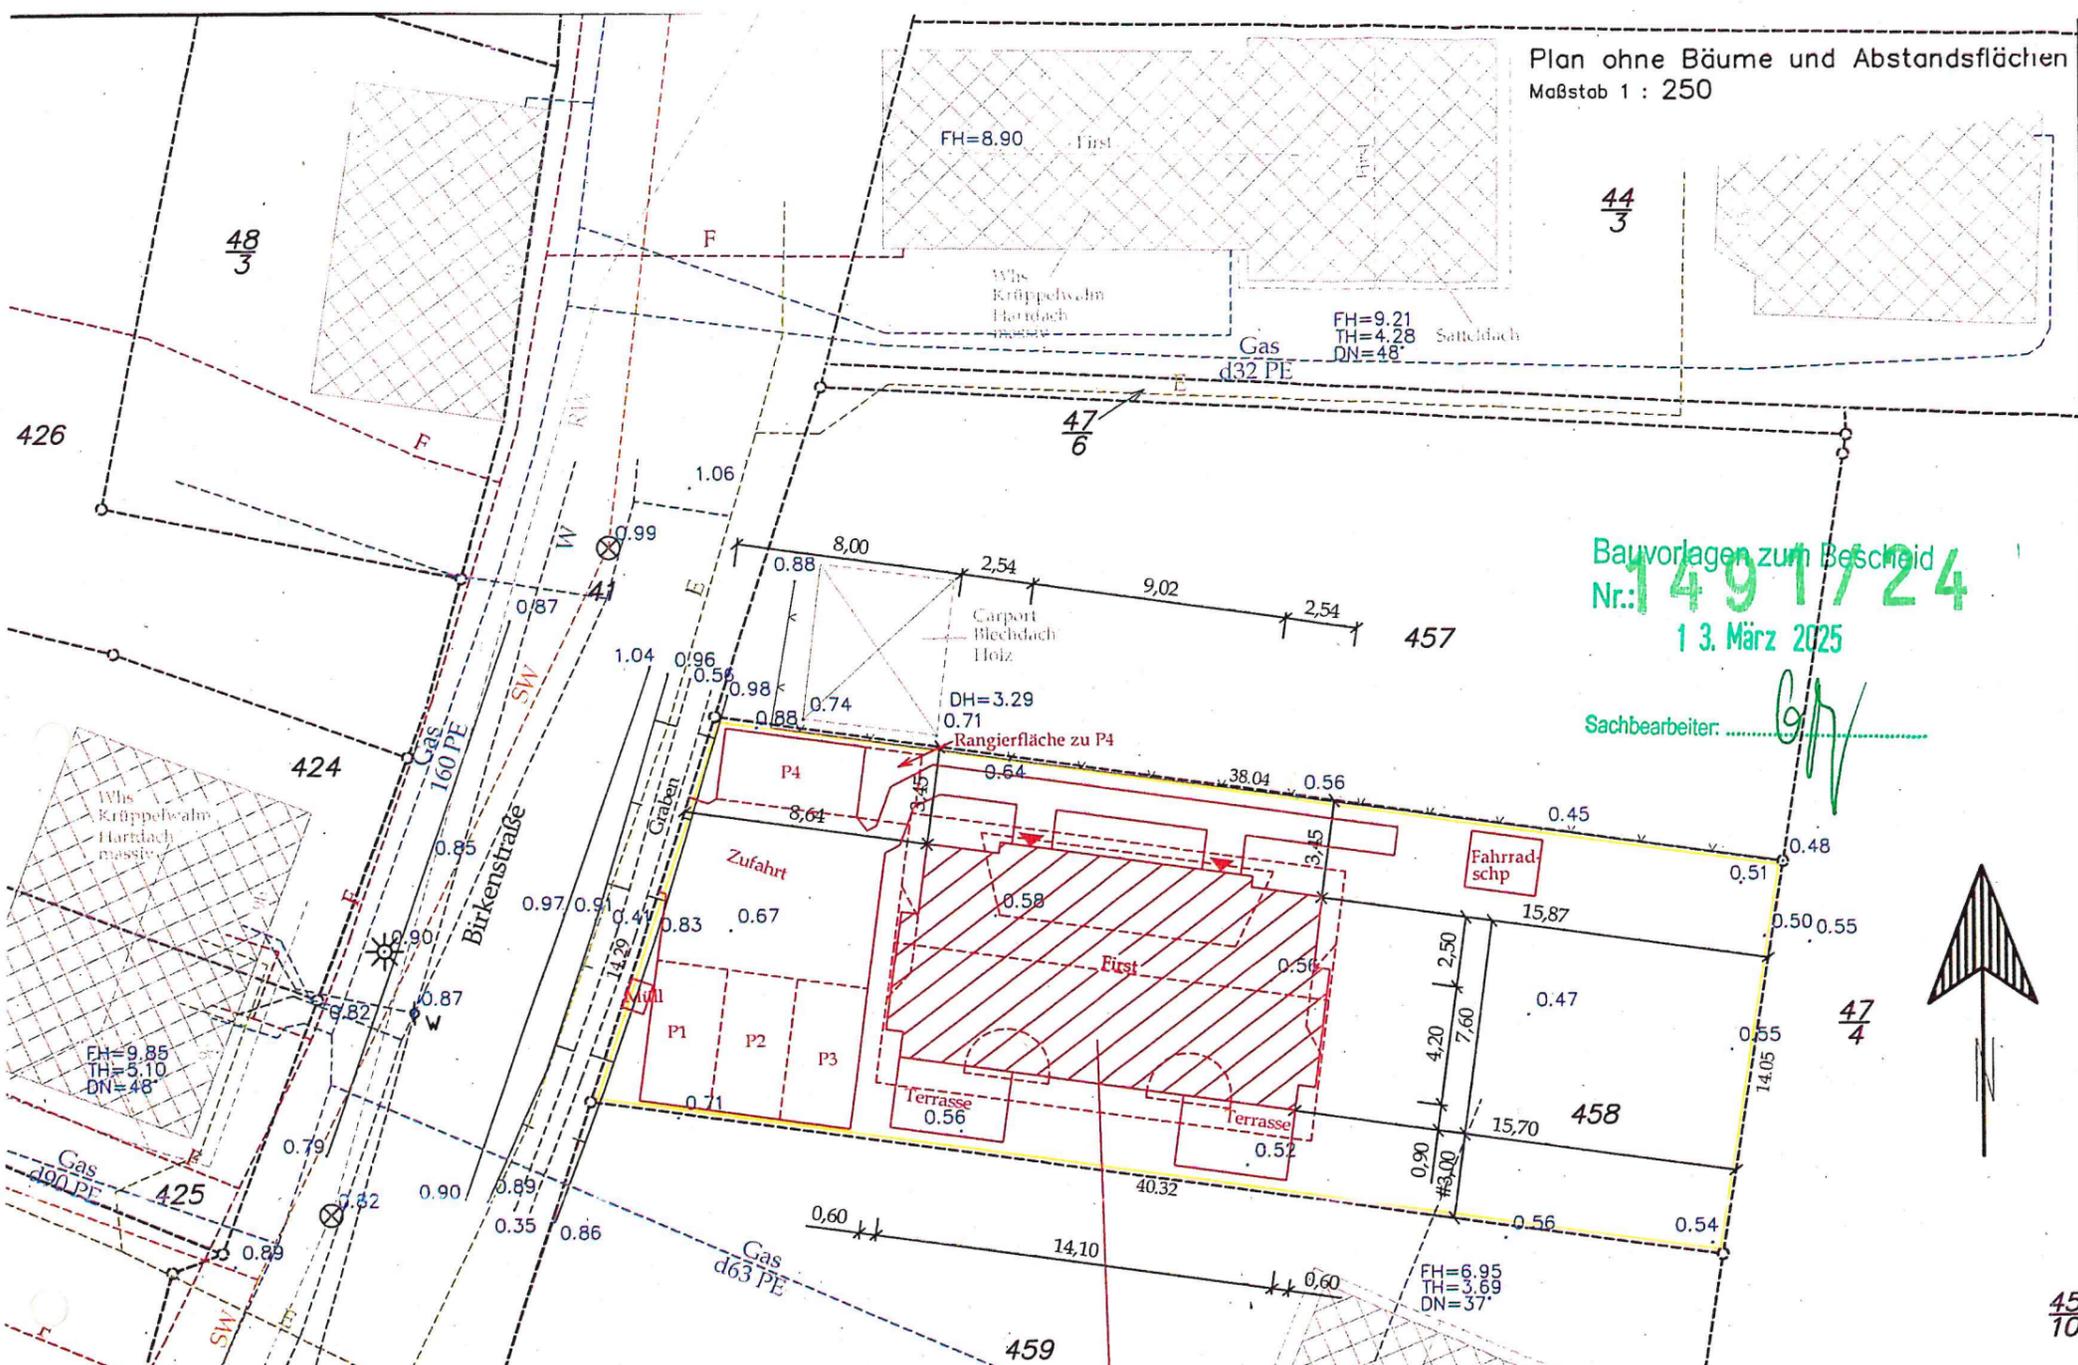

LEGENDE:

- Schild
- Ampel
- Straßenbeleuchtung
- Anschlagsäule
- Briefkasten
- Fernsprechhaus
- Polizeirufsäule
- Feuermelder
- Müllboxen-Anlage
- Fahne
- Windanzeiger
- Parkfläche
- Denkmal
- Doppellautsprecher
- Lautsprecher
- Normaluhren
- Baum
- Gebüsch
- Laubwald
- Schilf, Reet, Rohr
- Grünfläche
- Moor
- Tor
- oberirdische Leitung der Elektrizitätsversorg.
- unterirdische Leitung der Elektrizitätsversorg.
- oberirdische Leitung des Fernmeldewesens
- unterirdische Leitung des Fernmeldewesens
- unterirdische Wasserleitung
- unterirdische Schmutzwasserleitung
- unterirdische Regenwasserleitung
- unterirdische Gasleitung
- Baulinie
- Baugrenze
- Flurstücksgrenze
- abgemerkter Grenzpunkt
- Grenzlänge (m)
- Gemeindegrenze
- Gemarkungsgrenze
- Flurgrenze
- im Liegenschaftskataster noch nicht nachgewiesen
- Bauliche Anlage vorhanden
- Bauliche Anlage geplant
- zu beseitigende bauliche Anlage
- Abstandsfläche gem. §6 L-BauO M-V
- T = notwendige Tiefe
- Schacht
- Straßensinkkasten
- Wasserschieber
- Gasschieber
- Hydrant (oberirdisch)
- Hydrant (unterirdisch)
- FM-Verteilerkasten
- FM-Kabelschacht
- Stromverteilerkasten
- Stromkabelschacht
- Holzmast
- Doppelmast
- Stahlbetonmast
- Masten(Stahl)
- einfacher Stahlgittermast
- Funkmast
- Masten ohne Hochspannungsleitung
- Muffen
- Kilometerstein
- Merkstein
- Mauer
- Zaun
- Hecke
- parallele Linien
- Verlängerung
- rechter Winkel
- Geländehöhe (m) über HN (SAPOS)
- FH Firsthöhe
- TH Traufhöhe
- DN Dachneigung
- DH Dachhöhe

Punkt Nr.	Art	Stammumfang [m]	Kronendurchmesser [m]
1030	Laubbaum	0,30	5,0
1031	Birke	1,10	6,0
1032	Eiche	1,60	8,0
1033	Eiche	1,60	8,0
1034	Eiche	1,60	7,0
1035	Laubbaum	0,30	6,0
1036	Eiche	1,60	8,0
1037	Birke tot	1,90	6,0
1038	Laubbaum	0,60	6,0
1039	Birke	0,90	6,0
1040	Laubbaum 2stämmig	2 x 0,3	4,0
1041	Laubbaum 2stämmig	3 x 0,3	4,0
1067	Laubbaum	0,90	7,0
1068	Obstbaum	1,60	7,0
1069	Birke	0,90	6,0
1070	Birke	0,60	5,0
1071	Buche	1,50	10,0
1072	Birke	0,60	4,0
1073	Birke	0,30	3,0

gepl. Bauvorhaben
gepl. Gelände=0,90m
OKFF=1,05m
Krüppelwalmdach
Hartdach
Außenwand: Putz oder Klinker
FH=9,30m
TH=?m
DN=51,5°